


Anlage zur Grabmal- und Bepflanzungssatzung vom 29.06.2017

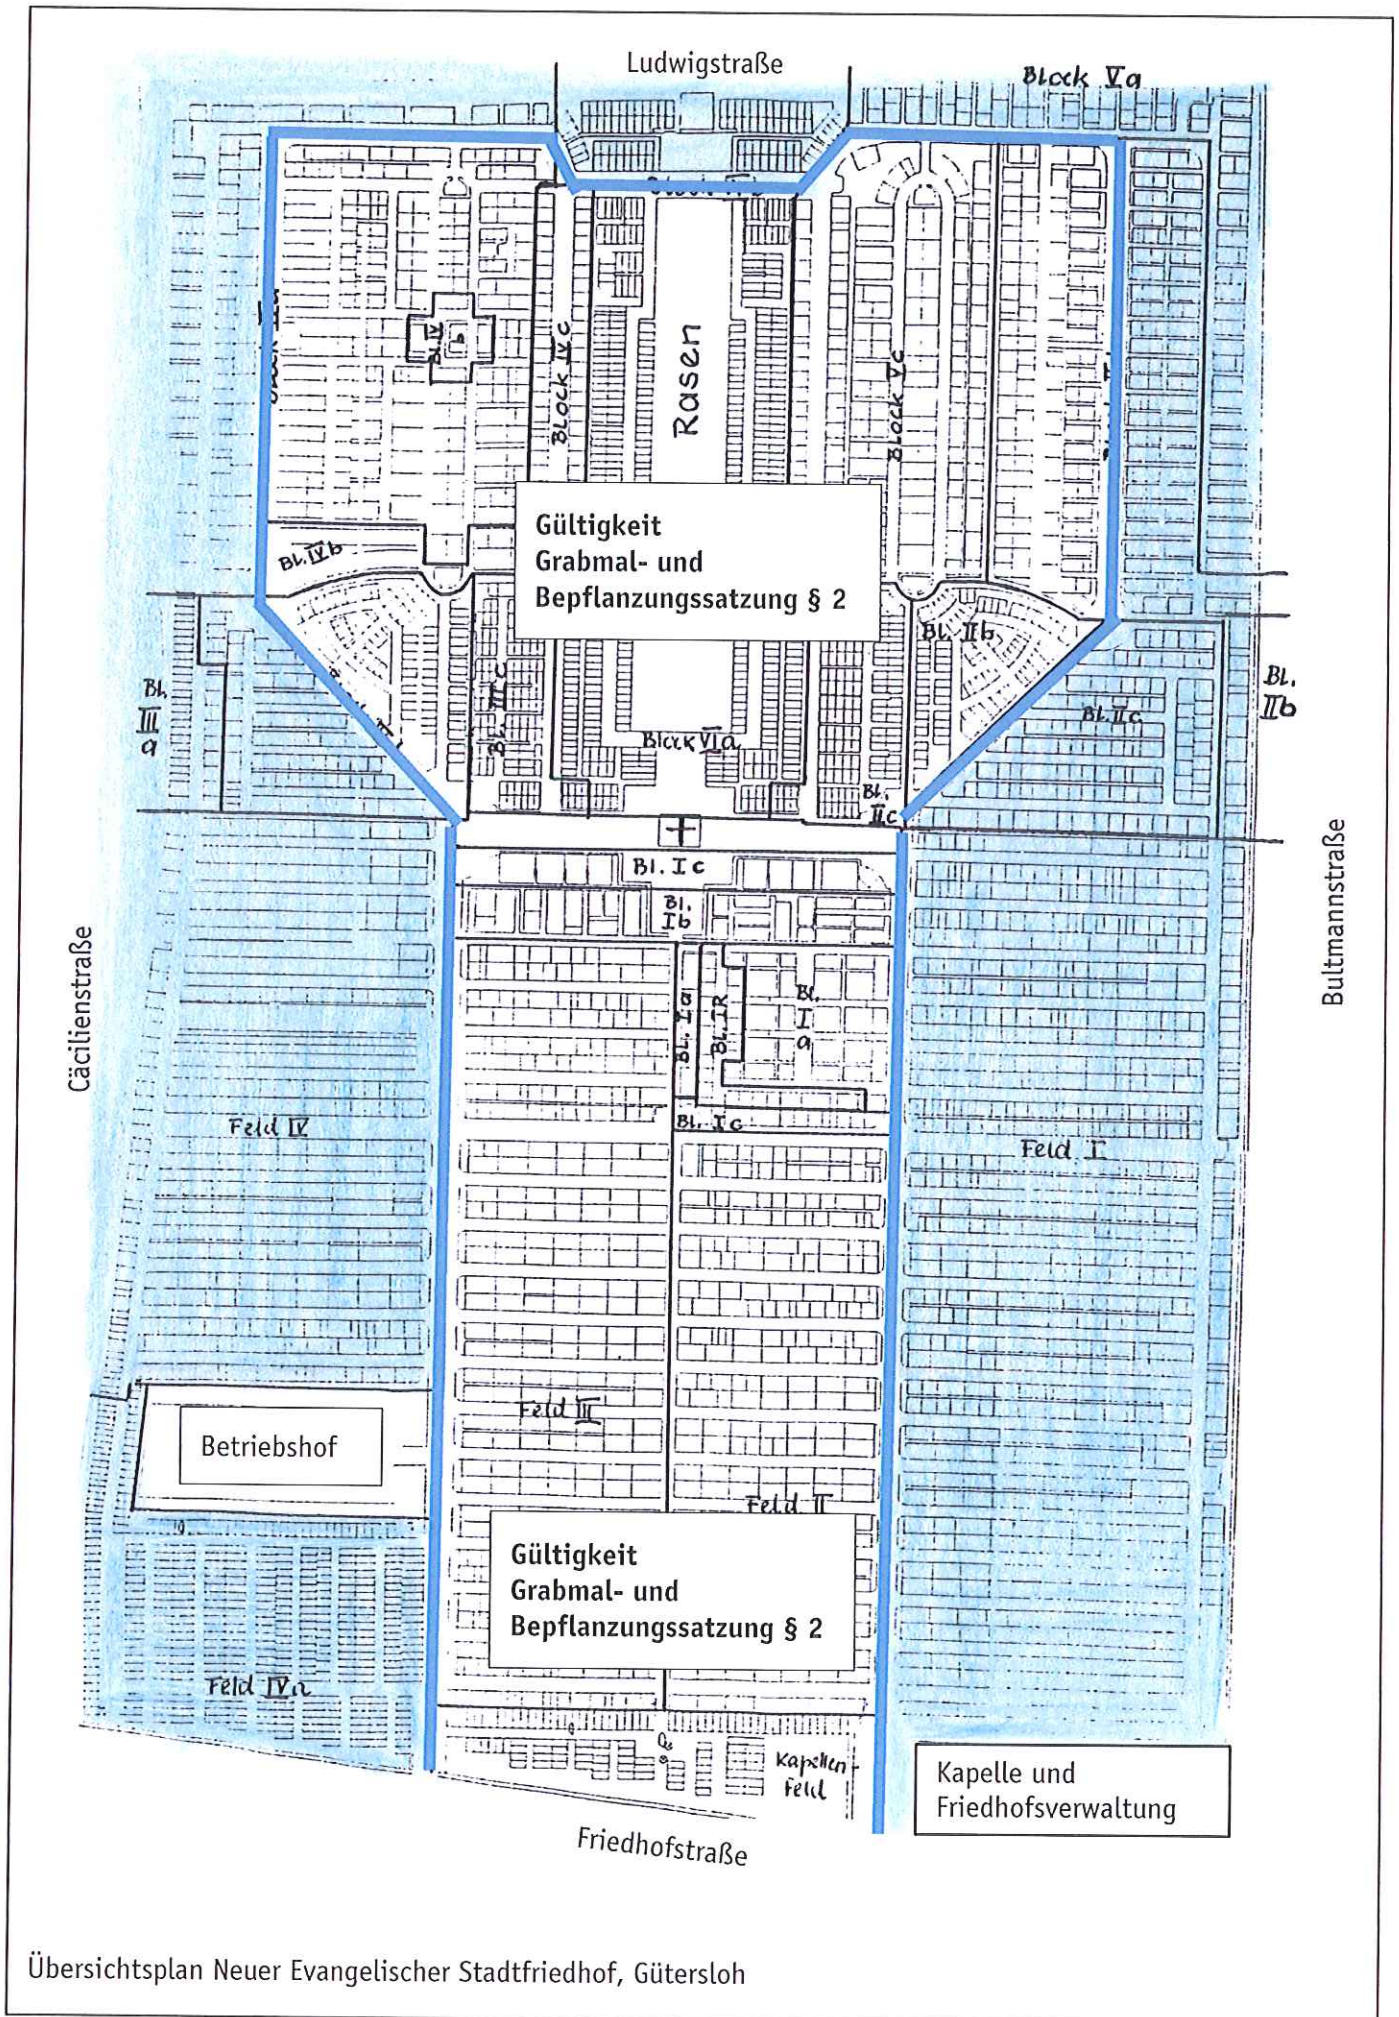

Übersichtsplan Neuer Evangelischer Stadtfriedhof, Gütersloh